

PLANTA BAIXA - LUMINOTÉCNICO

LEGENDA	DESCRIÇÃO
	Luminária de embudo (Ø17 x Ø17 mm) (Banco - 570x60 mm) com lâmpada Fluorescente Tubular T5 - 4x14/20W Modelo FA320-E414 - LUMICENTER ou Similar
	Luminária de embudo Circular (Ø150 mm) (Banco Ø125 mm) Led - 18.5w Modelo EP36-E1100040 - LUMICENTER ou Similar

TABELA DE MOBILIÁRIO				
CODIGO	DESCRIÇÃO	QTD. NECESSÁRIA	QTD. EXISTENTE	QTD. FALTANTE
M1	Mesa Retangular com quadriculado - Alu/Steel - Cor Branco	53	31	22
M2	Mesa Retangular 110x60cm - Alu/Steel - Cor Branco	14	0	14
M3	Mesa para 2 pessoas retangular 10 copetes - Cor Branco	2	0	2
M4	Mesa retangular 2x2 com quadriculado - Alu/Steel - Cor Branco	2	0	2
M5	Mesa retangular 2x2 com quadriculado - Cor Branco	2	0	2
M6	Mesa Retangular sem quadriculado - Alu/Steel - Cor Branco	4	0	4
M7	Mesa para 2 pessoas 2x2 com quadriculado - Cor Branco	0	0	0
M8	Mesa oval para 2 pessoas 120x60cm - Cor Branco	2	0	2
M9	Mesa para 2 pessoas retangular com quadriculado 110x60cm - Cor Branco	1	0	1
M10	Mesa retangular com quadriculado 110x60cm - Cor metalizado	4	0	4
M11	Mesa retangular com quadriculado 110x60cm - Cor metalizado	2	0	2
M12	Mesa retangular 2x2 com quadriculado - Cor metalizado	1	0	1
M13	Mesa retangular 2x2 com quadriculado - Cor metalizado	1	0	1
M14	Mesa retangular 2x2 com quadriculado - Cor metalizado	1	0	1
M15	Mesa para 2 pessoas retangular 2x2 - Cor metalizado	1	0	1
M16	Mesa para 2 pessoas retangular 2x2 - Cor Branco	2	0	2
M17	Mesa para 2 pessoas retangular 2x2 - Cor Branco	2	0	2
M18	Mesa retangular 2x2 com quadriculado 110x60cm - Cor Branco	2	0	2
M19	Mesa retangular 2x2 com quadriculado 110x60cm - Cor Branco	2	0	2
M20	Mesa retangular 2x2 com quadriculado 110x60cm - Cor Branco	13	18	13
C1	Cadeira de escritório com rodos	81	42	19
C2	Cadeira de escritório com rodos	10	8	2
C3	Cadeira de escritório com rodos	10	8	2
C4	Cadeira de escritório com rodos	20	0	20
C5	Conjunto com 2 cadeiras de recepção	4	8	4
C6	Cadeira de escritório com rodos	4	0	4
C7	Cadeira Presidente executiva	2	0	2
C8	Cadeira sem rodos	4	0	4
C9	Cadeira sem rodos executiva	37	0	37
C10	Cadeira de escritório	300	0	300
AT1	Armário alto com 2 portas - Alu/Steel - Cor Branco	15	5	10
AT2	Armário médio - Alu/Steel - Cor Branco	20	20	0
AT3	Armário alto com 2 portas e gavetas - Cor Branco	4	0	4
AT4	Armário alto com 2 portas e gavetas - Cor Branco	4	0	4
AT5	Armário alto com 2 portas e gavetas - Cor Branco	0	14	14
AT6	Conjunto de 2 portas - Alu/Steel - Cor Branco	2	0	2
AT7	Armário de recepção - Cor Branco	2	0	2
AT8	Cadeira de recepção - Cor Branco	2	0	2

ESPECIFICAÇÕES	
	PAREDE
1-	PVALATEX - PINTURA BRANCO GEL - PADRÃO EXISTENTE
2-	REVESTIMENTO EM PAINEL RIPADO DE MADEIRA
3-	REVESTIMENTO CERÂMICO - BRANCO, BRANCO - PADRÃO EXISTENTE
4-	REVESTIMENTO ACETICO
	TETO
1-	FERRÃO ACETICO IMERSO REMOVIVEL - TIPO FACOTE BRANCO
2-	FERRÃO ACETICO IMERSO REMOVIVEL - TIPO FACOTE PRETO
	PISO
1-	CERÂMICO - BRANCO 60x60cm, PADRÃO EXISTENTE
2-	PISO EM CARPETE SOBRE CONTRAPISO REGULARIZADO
3-	PISO VINILICO 90x90cm
4-PORTAS:	
P1-	PORTA DE ABRIR 90CM
P2-	PORTA DE ABRIR 90CM
P3-	PORTA DE ABRIR DE 2 FOLHAS 180CM
P4-	PORTA DE CORRER DE 2 FOLHAS 200CM
P5-	PORTA DE VERO DE ABRIR 2 FOLHAS 180CM
OBS: AS PORTAS TERÃO ADIDAS ALUMINUM, MARCOS E RODAPÉS EM CERÂMICA EXCETO AUDITÓRIO E PLÊNARIO QUE SERÃO EM CARPETE.	
5-JANELAS:	
J1-	JANELAS DE VIDRO TEMPERADO 2000x1000x110CM
J2-	JANELAS DE VIDRO TEMPERADO 1200x1000x110CM
J3-	JANELAS DE VIDRO TEMPERADO 1000x1000x110CM

LEGENDA	
01	NÚMERO DA VISTA
	INDICAÇÃO DA DIREÇÃO DA VISTA
	ALVENARIA EXISTENTE
	DIVISÓRIA ALTA (PSOTIETO) EXISTENTE
	DIVISÓRIA A DEMOLIR
	DIVISÓRIA ALTA (PSOTIETO) DRY WALL - A CONSTRUIR
	DIVISÓRIA BAIXA (HINCOCA) DRY WALL - A CONSTRUIR
	DIVISÓRIA ALTA (PSOTIETO) EM VIDRO - EXISTENTE

OBS: As cotas das divisórias são apenas orientativas para o arcabouço e deverão ser conferidas pela empresa fornecedora do mobiliário e divisórias.
OBS 2: Os pilares, chavetas e dry-wall que não estiverem especificados no detalhamento receberão pintura acrílica opalina de acordo com o Plano de Gestão (Z-074)

OBS.: CONFERIR COTAS NO LOCAL DA OBRA.




BRASÍLIA - DF	
ENDEREÇO:	SIGSUL QD 01 LOTE 985 ED. CENTRO EMPRESARIAL PARK BRASÍLIA - 2º ANDAR
PROPRIETÁRIO:	CONSELHO REGIONAL DE MEDICINA DO DF
AUTOR DO PROJETO:	ARQ. FERNANDO JOSE OLIVEIRA MIRANDA CAU 477289-5
RESPONSÁVEL TÉCNICO:	


PROP.	
AUTOR DO PROJ./RESP. TÉCNICO	CAU 477289-5

OP.		CREA: ICAU
OUTROS		

PROJETO DE ARQUITETURA			
BRANCHA:	PRESTACÃO DE SERVIÇOS - ESCRITÓRIOS	Nº	
ARQ	PLANTAS BAIXAS, TABELAS, NOTAS E ESPECIFICAÇÕES		01/02
PROJETO EXECUTIVO R01	PROJETO	DATA:	JUL/2019
FORMATO:	1:279 mm x 841 mm	IND.	

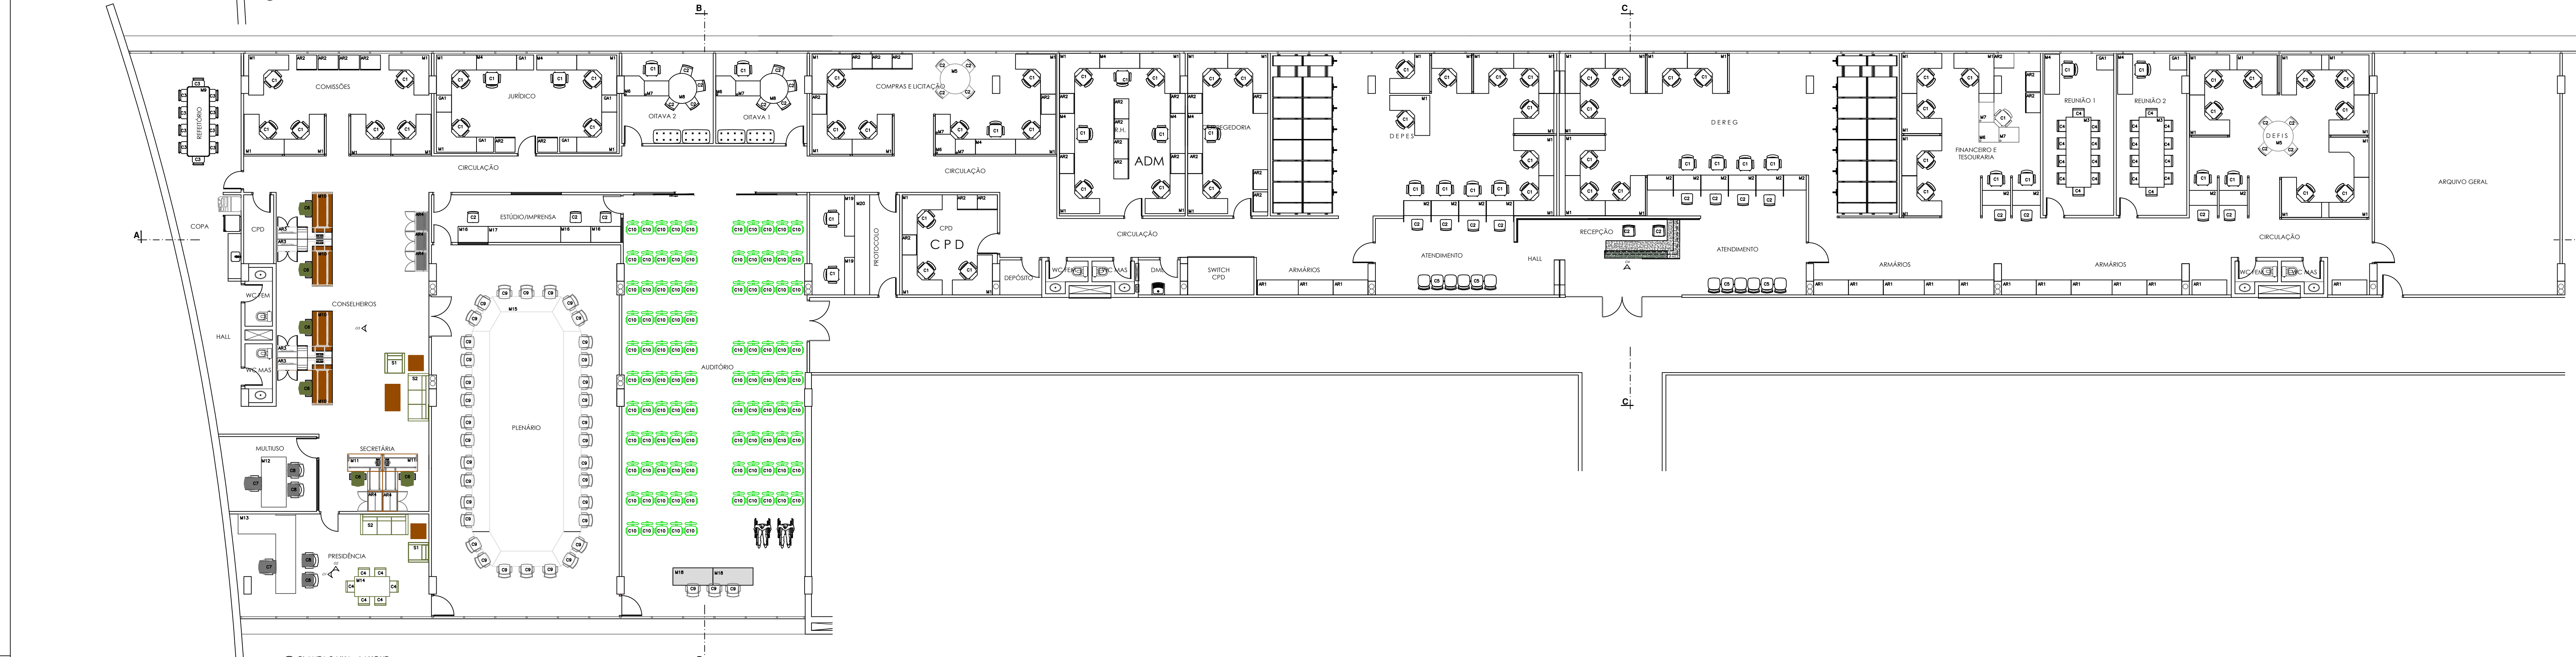

PLANTA BAIXA - LAYOUT

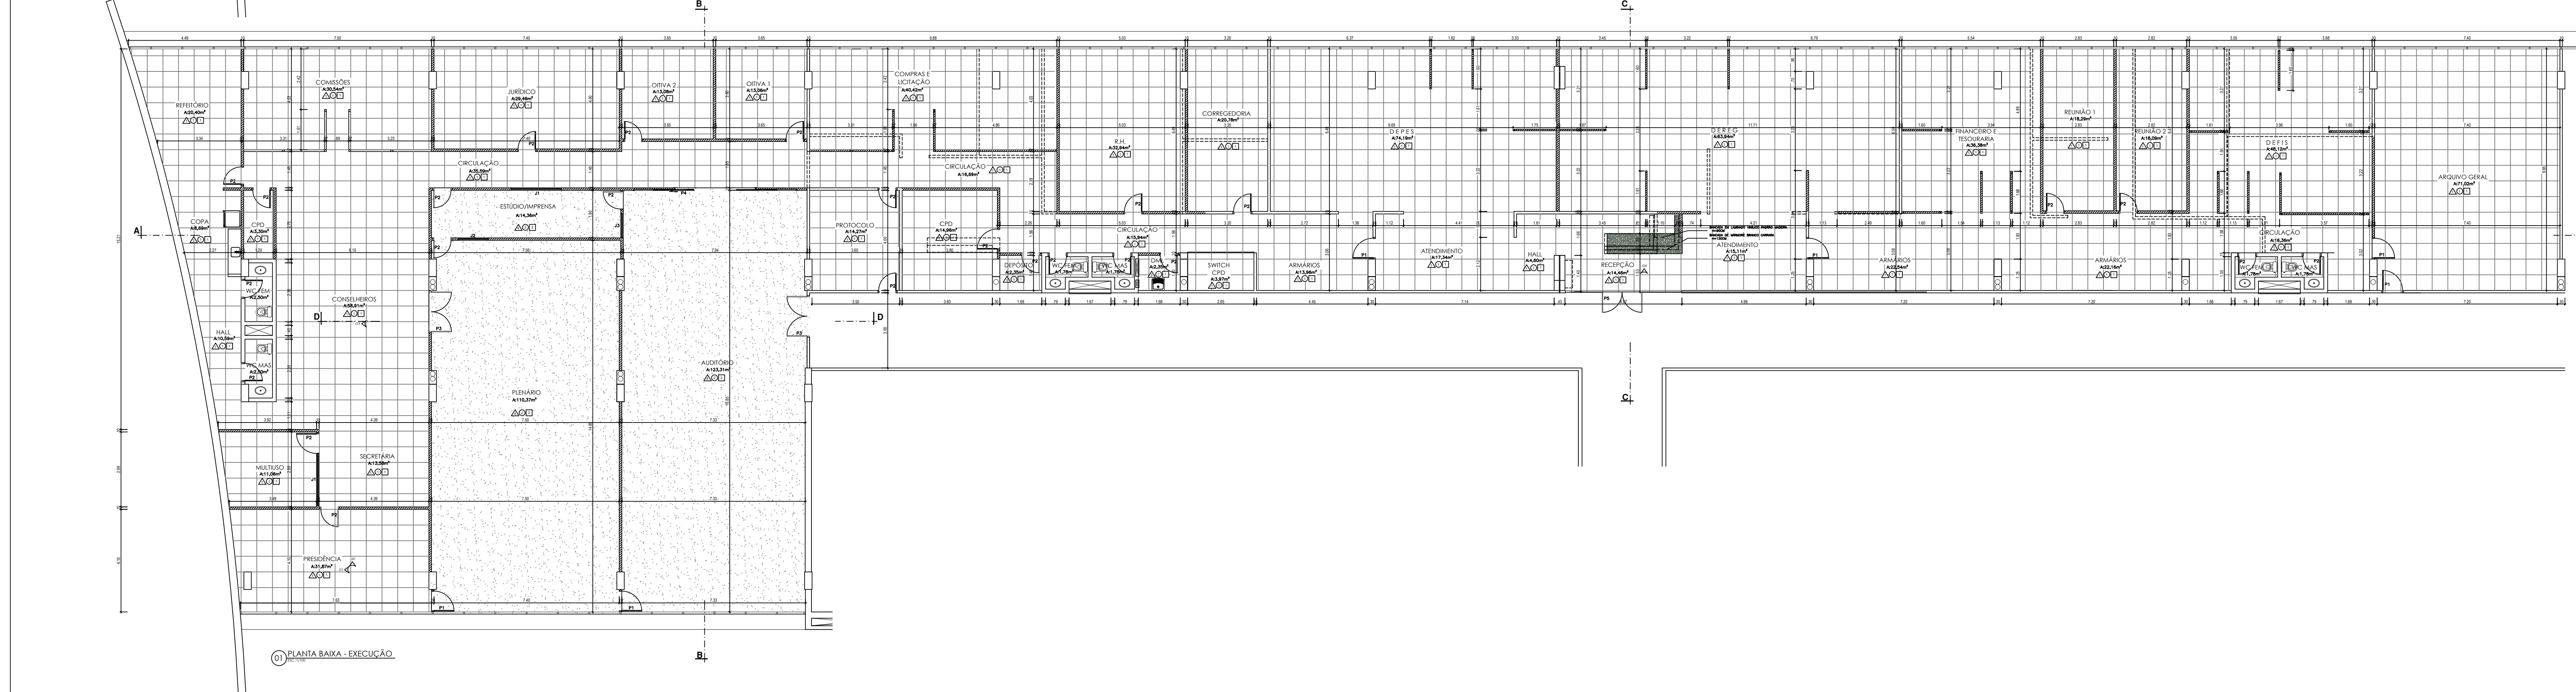

PLANTA BAIXA - EXECUÇÃO